


REGIONALNY ZAKŁAD UNIESZKODLIWIANIA

ODPADÓW TCZEW (RZUOT)

PLAN ZAGOSPODAROWANIA TERENU KWATERA KII

LOKALIZACJA PIEZOMETRÓW STUDNI ODGAZOWUJĄCYCH

MAPA SYTUACYJNO-WYSOKOŚCIOWA
SKALA 1:1000
NR SEKCJI MAPY ZAGOSPODAROWANIEJ 325.322.1281.2521
MAPA AKTUALNA NA DZIE 12.02.2007
WYKONANA PRZEZ "GEM" S.C. SIEDLISKO
KIEROWNIK PRAC: DR. INŻ. J. BUDOWA
E-MAIL: J.BUDOWA@GEM.PL

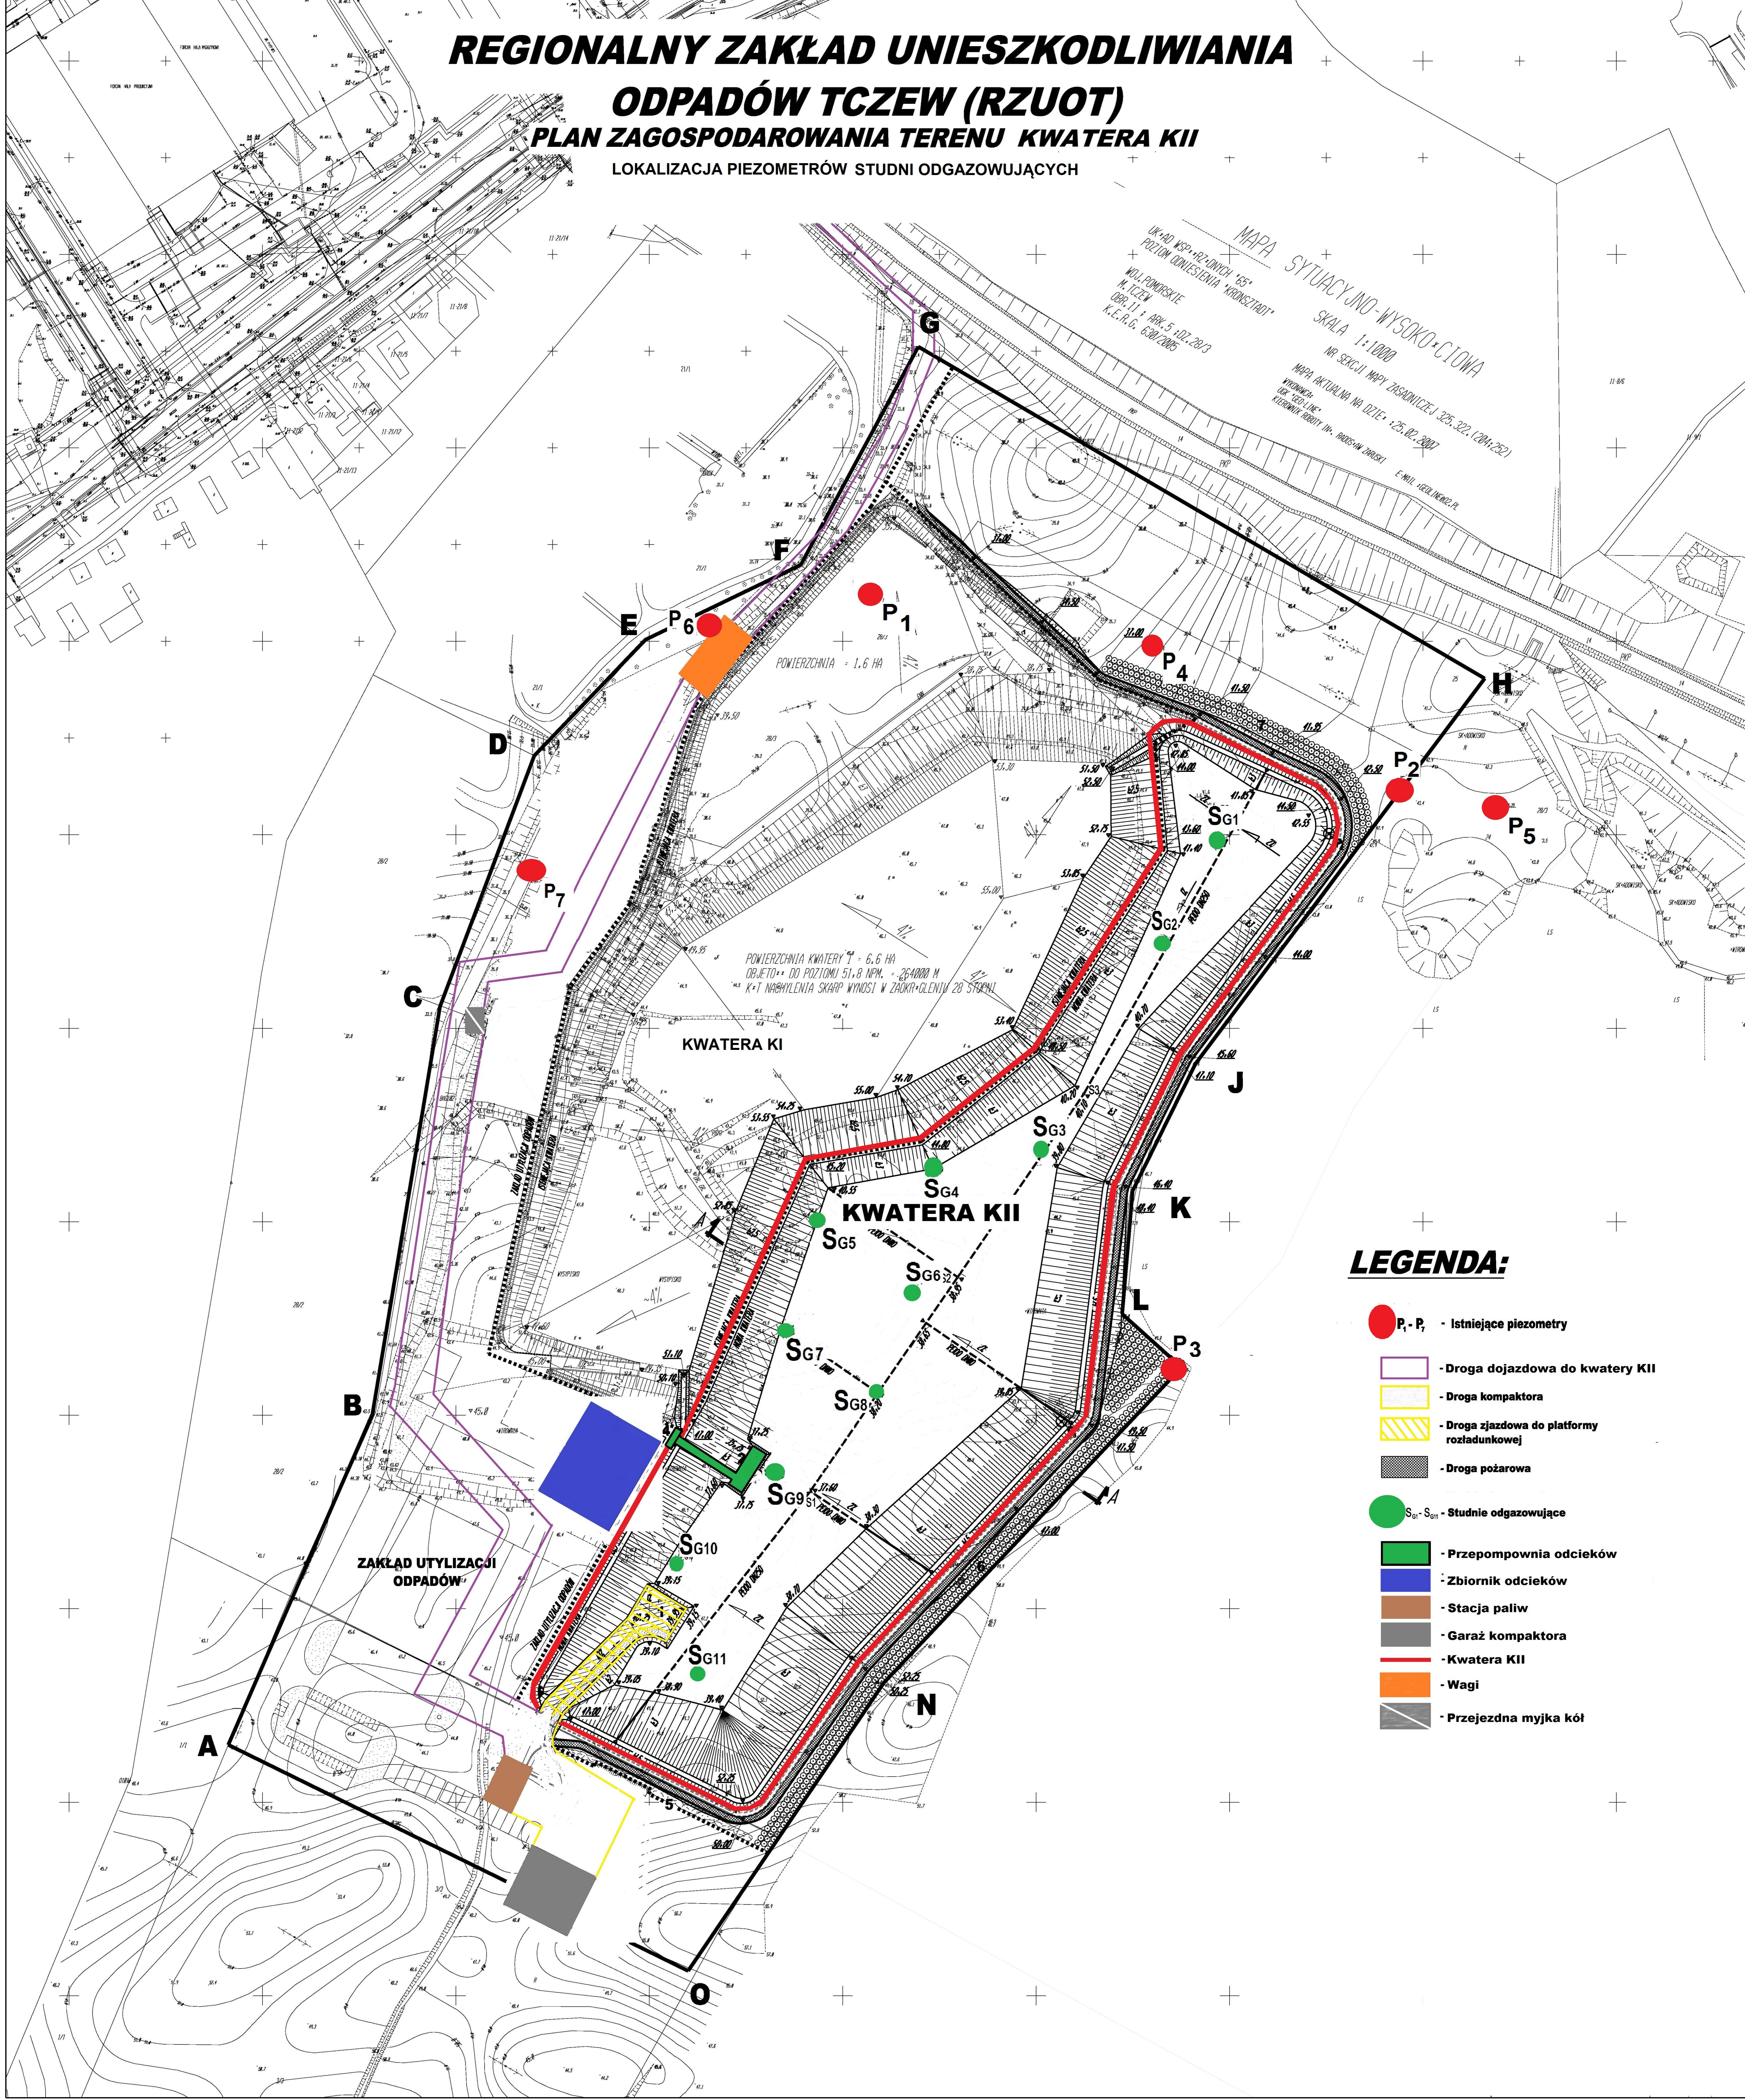

LEGENDA:

- P, P - Istniejące piezometry
- Droga dojazdowa do kwatery KII
- Droga kompaktora
- Droga zjazdowa do platformy rozładunkowej
- Droga pożarowa
- S₀₁-S₀₁₁ - Studnie odgazowujące
- Przepompownia odcieków
- Zbiornik odcieków
- Stacja paliw
- Garaż kompaktora
- Kwatera KII
- Wagi
- Przejzdna myjka kół